

 Geltungsbereich (unterteilt in Teilbereiche Rittmatten I und II)

**Biotoptyp**

-  33.41 Fettwiese mittlerer Standorte
-  35.62 Ausdauernde Ruderalvegetation trockenwarmer Standorte
-  37.10 Acker
-  37.27 Baumschule oder Weihnachtsbaumkultur
-  41.10 Feldgehölz
-  41.20 Feldhecke
-  60.21 Völlig versiegelte Straße oder Platz
-  60.25 Grasweg

*Hinweis:*

*Der Bereich Rittmatten II (östlicher Teilbereich) ist vollständig auszugleichen, wobei der Zustand vor der Ansiedlung des Pelletswerks heranzuziehen ist.*

*Im Bereich Rittmatten I (westlicher Teilbereich) sind die Bereiche auszugleichen, die bislang noch nicht bebaut sind bzw. für die noch keine Baugenehmigung vorliegt.*

*In der hier vorliegenden Bestandskarte sind die auszugleichenden Teilbereiche mit dem zugrunde zu legenden Biotopbestand dargestellt.*



**faktorgrün**


Landschaftsarchitekten bdla  
Beratende Ingenieure

Partnerschaftsgesellschaft mbB  
79100 Freiburg, Tel 0761 - 707 647 0  
78628 Rottweil, Tel 0741 - 157 05  
69117 Heidelberg, Tel 06221 - 433 265 5  
www.faktorgruen.de

Projekt **Umweltbericht zum B-Plan DYNA 5**


Planbezeichnung Bestandskarte Biotoptypen

Maßstab 1:5.000    Plan. Karte 1    Datum 23.06.2017

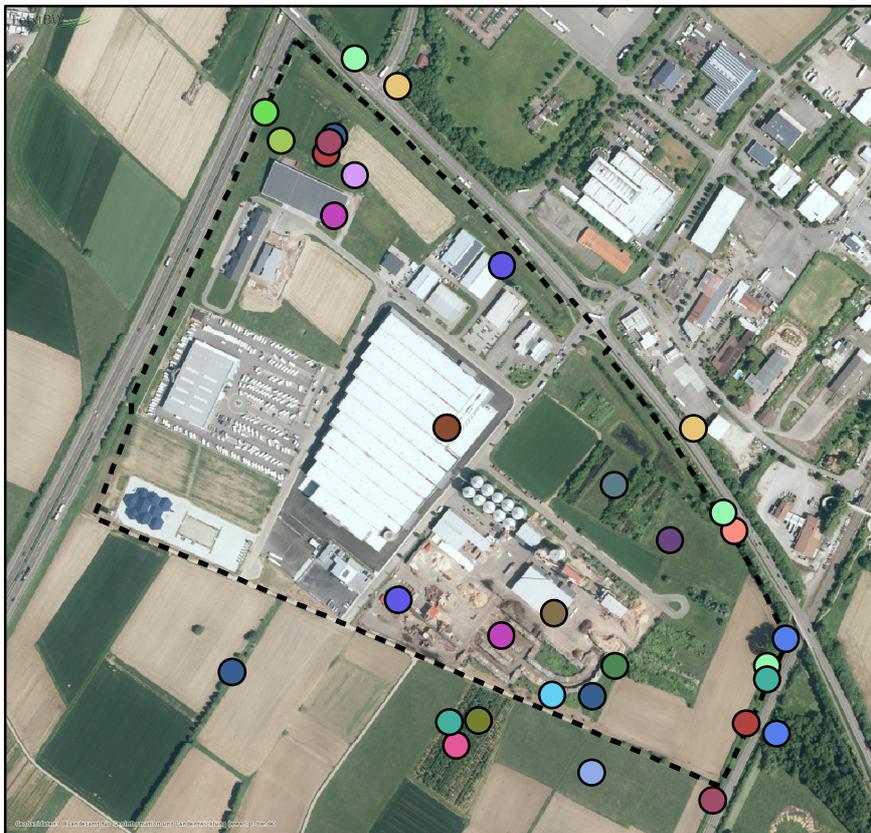

### Vogelarten 2017

- Amsel
- Bachstelze
- Buchfink
- Dorngrasmücke
- Elster
- Gartengrasmücke
- Girlitz
- Goldammer
- Grünfink
- Hausrotschwanz
- Haussperling
- Kohlmeise
- Mönchsgrasmücke
- Ringeltaube
- Schwarzmilan
- Star
- Stieglitz
- Türkentaube
- Turmfalke
- Wacholderdrossel
- Weisstorch
- Zilpzalp
- Geltungsbereich

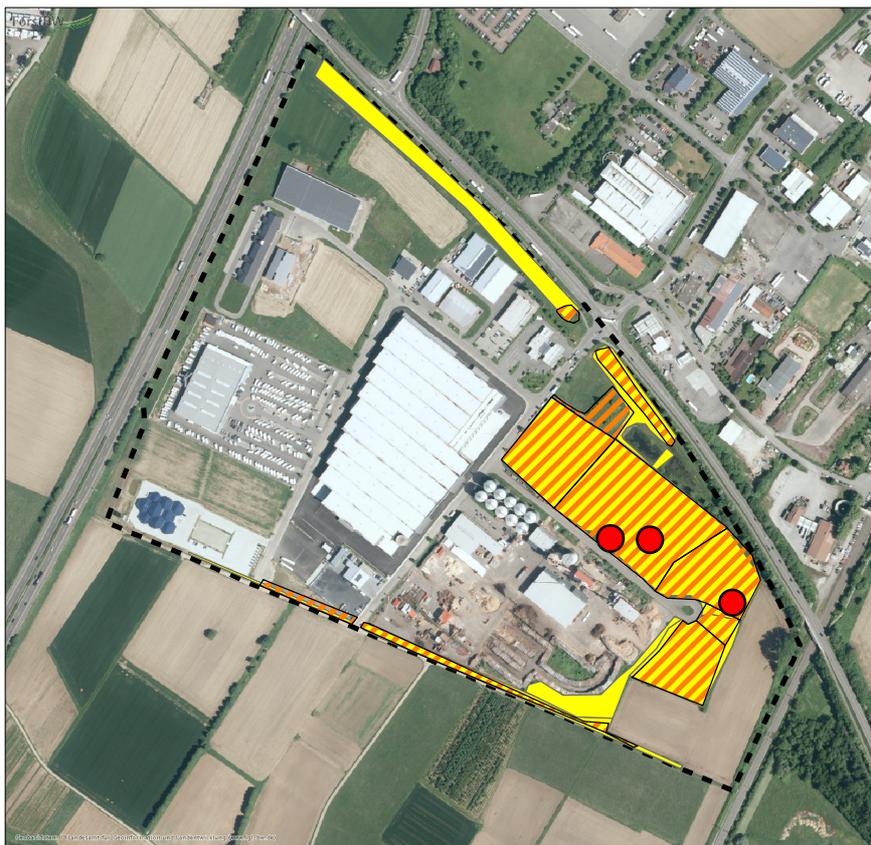

### Tagfalter 2017

- Fundorte Großer Feuerfalter
- Larvalhabitate Anh. IV-Arten
- Für Tagfalter geeignete Habitatstrukturen
- Geltungsbereich



**faktorgrün**


Partnerschaftsgesellschaft  
 79100 Freiburg, Tel 0761 - 707 647 0  
 78628 Rotweil, Tel 0741 - 157 05  
 69117 Heidelberg, Tel 06221 - 433 265 5  
[www.faktorgruen.de](http://www.faktorgruen.de)

Landschaftsarchitekten bdla

Projekt **Umweltbericht zum B-Plan DYNA 5**

Planbezeichnung Tagfalter und Vögel 2017

Maßstab	1:8.500	Plann. Karte 2	Datum 30.11.2017
---------	---------	----------------	------------------

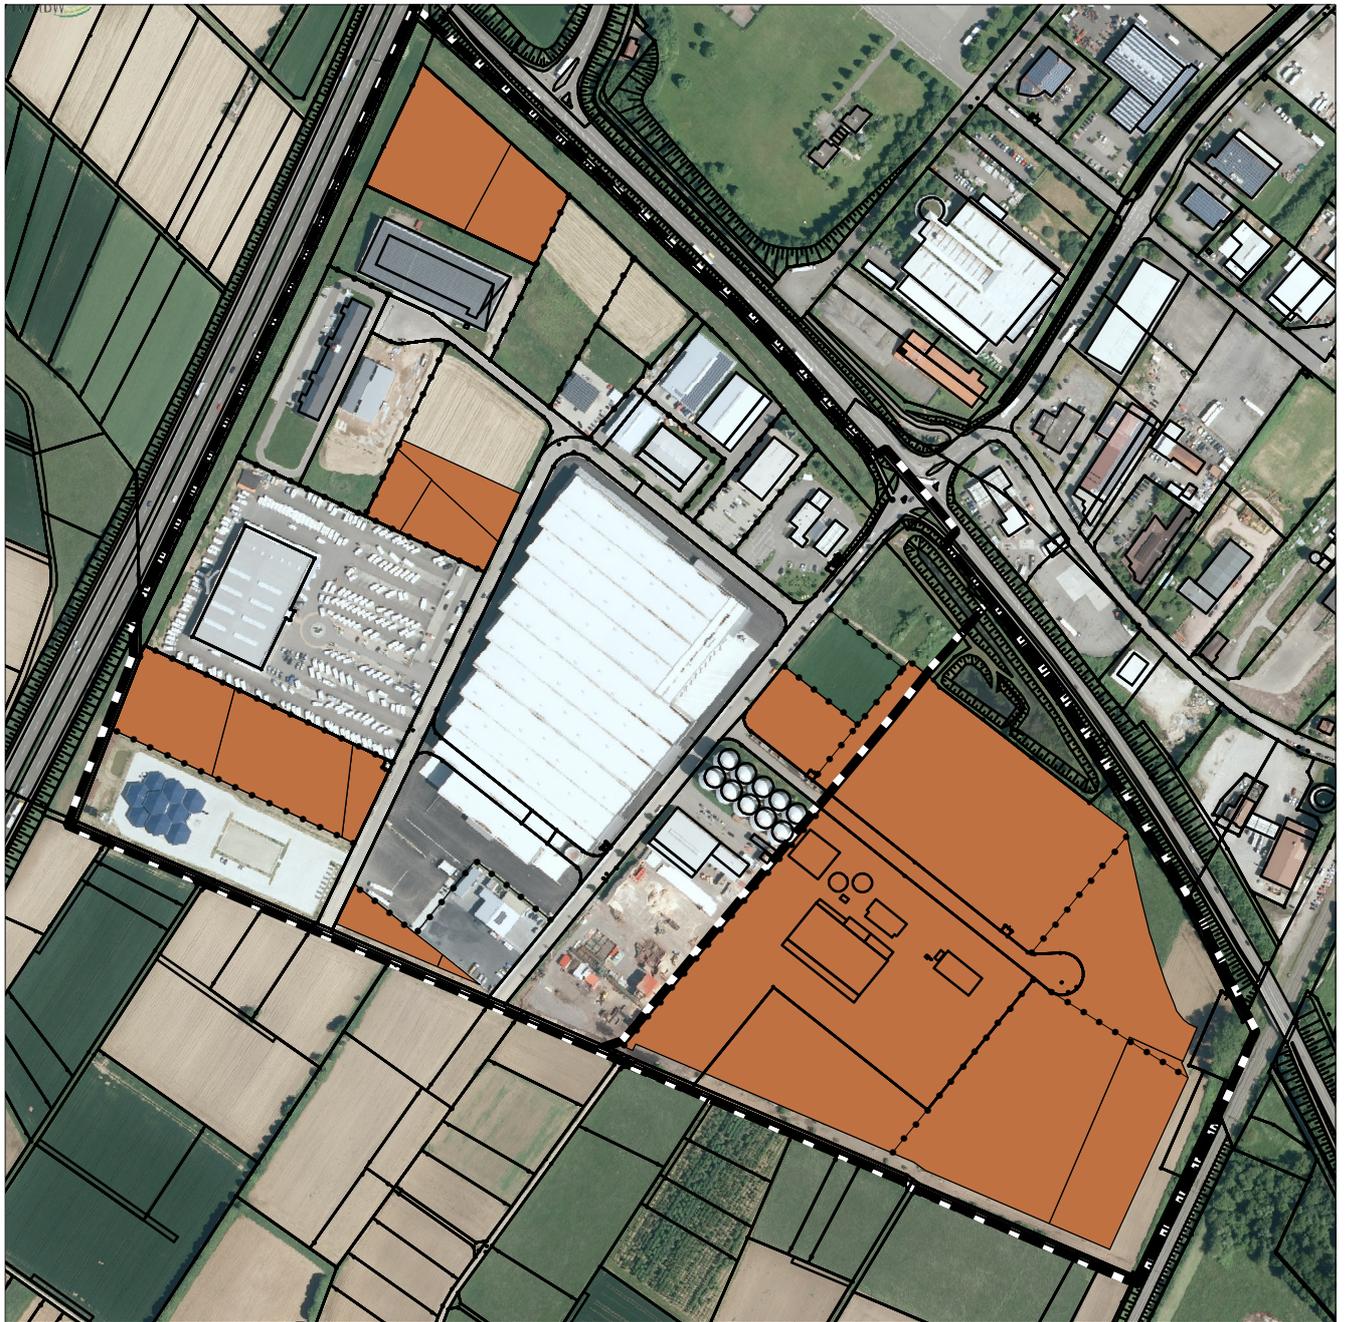

 Geltungsbereich (unterteilt in Teilbereiche Rittmatten I und II)

-  0 - keine (nicht vorhanden)
-  1 - gering (nicht vorhanden)
-  2 - mittel (nicht vorhanden)
-  3 - hoch
-  4 - sehr hoch (nicht vorhanden)

*Hinweis:*

*Der Bereich Rittmatten II (östlicher Teilbereich) ist vollständig auszugleichen, wobei der Zustand vor der Ansiedlung des Pelletswerks heranzuziehen ist.*

*Im Bereich Rittmatten I (westlicher Teilbereich) sind die Bereiche auszugleichen, die bislang noch nicht bebaut sind bzw. für die noch keine Baugenehmigung vorliegt.*

*In der hier vorliegenden Bestandskarte sind die auszugleichenden Teilbereiche mit der zugrunde zu legenden Bodenbewertung dargestellt.*



**faktorgrün**


Landschaftsarchitekten bdla  
Beratende Ingenieure

Partnerschaftsgesellschaft mbB  
79100 Freiburg, Tel 0761 - 707 647 0  
78628 Rottweil, Tel 0741 - 157 05  
69117 Heidelberg, Tel 06221 - 433 265 5  
www.faktorgruen.de

Projekt **Umweltbericht zum B-Plan DYNA 5**

Planbezeichnung Bodenbewertung

Maßstab 1:5.000    Plann. Karte 3    Datum 23.06.2017

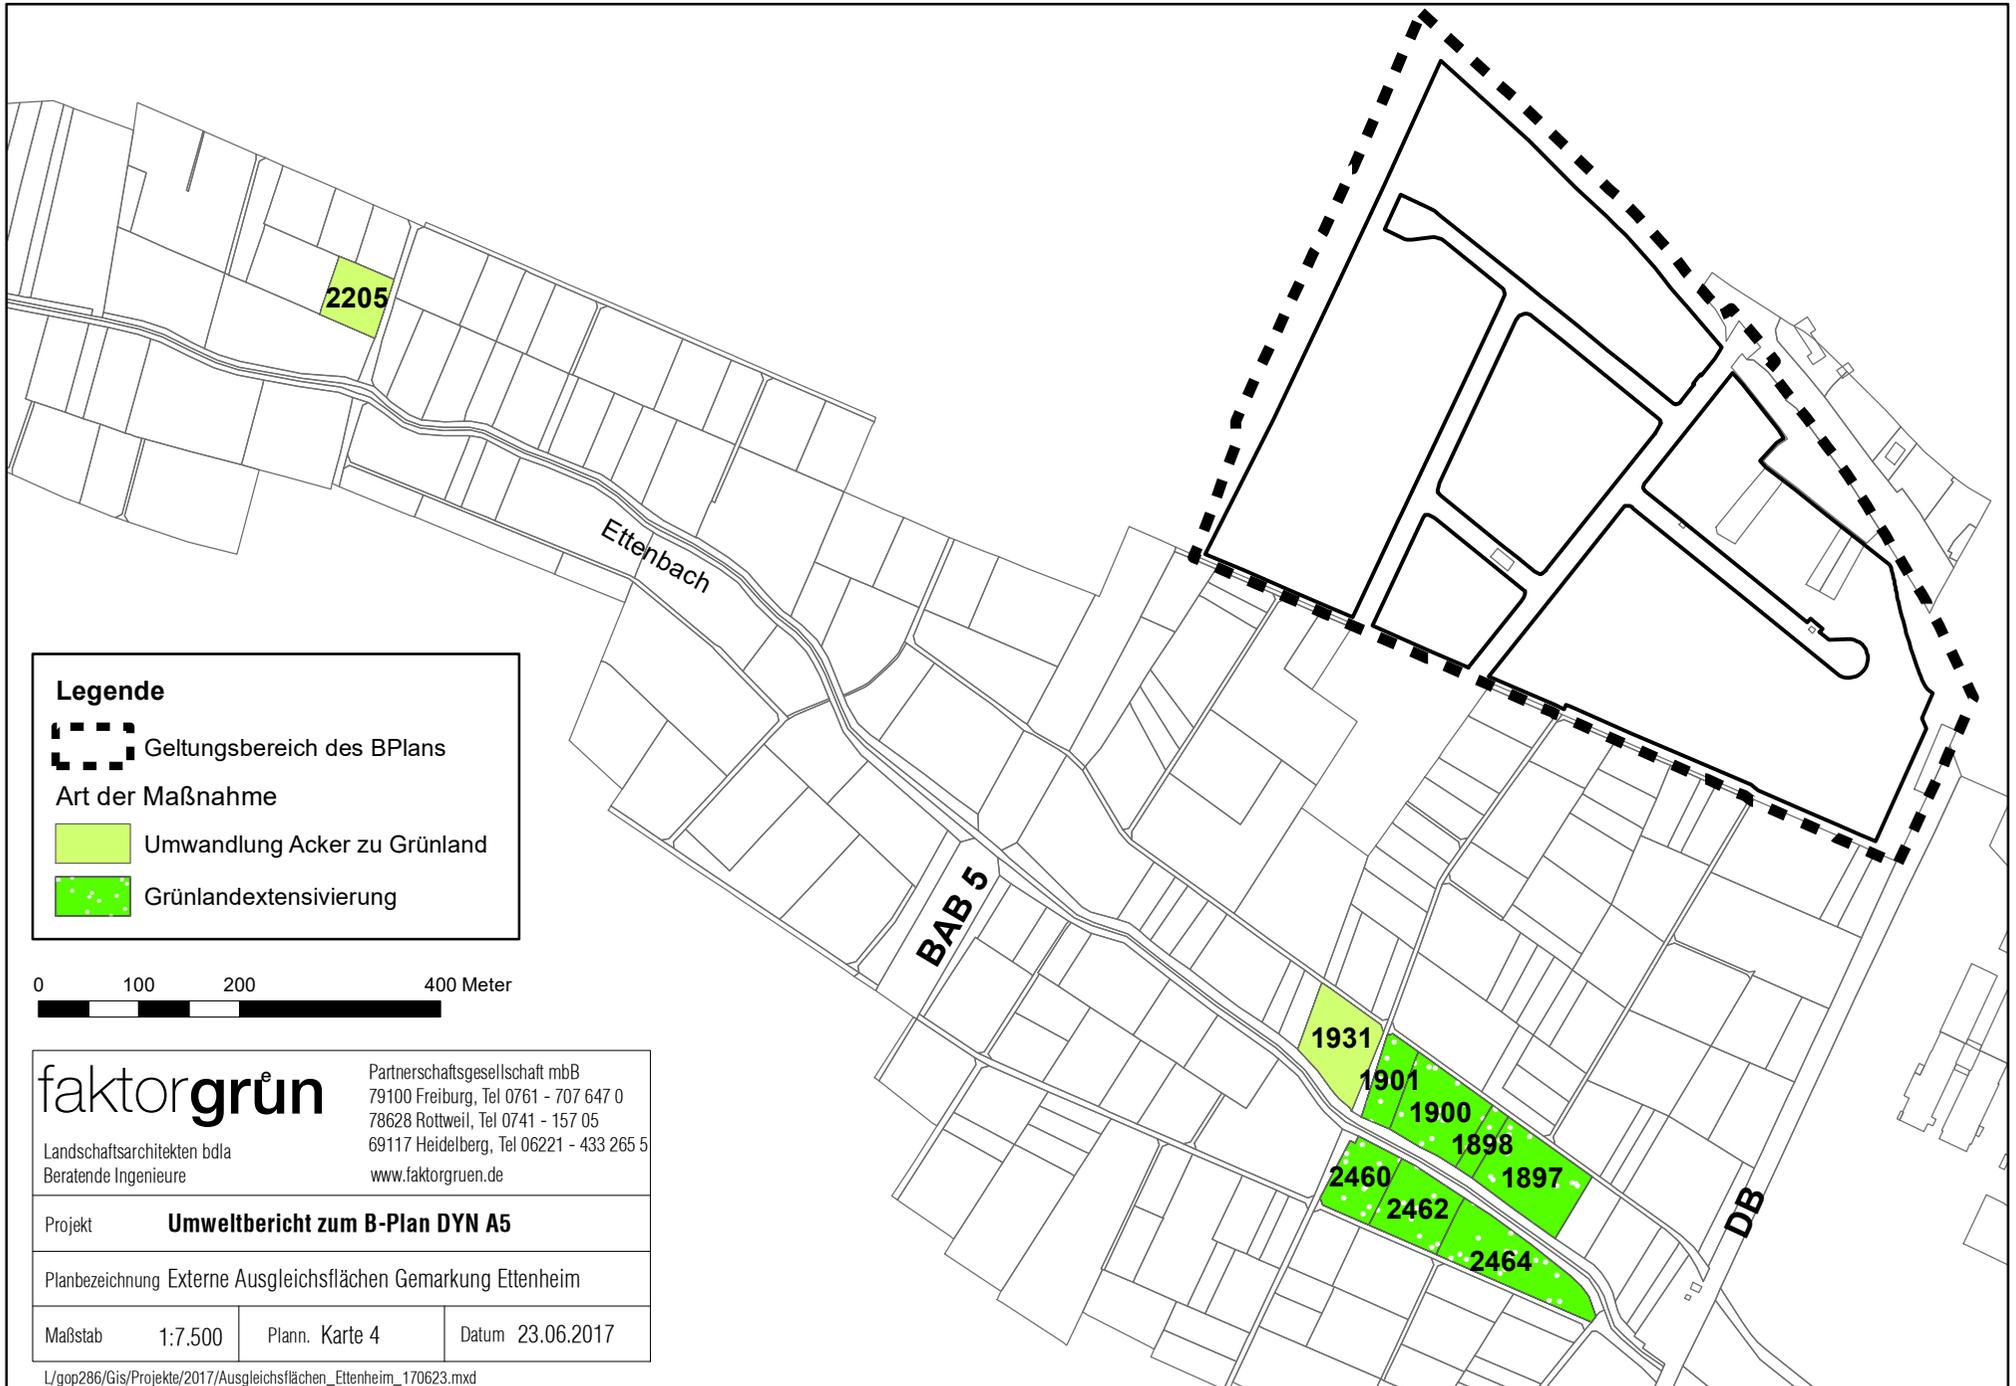

**Legende**

 Geltungsbereich des BPlans

Art der Maßnahme

 Umwandlung Acker zu Grünland

 Grünlandextensivierung

0 100 200 400 Meter

**faktorgrün**


Partnerschaftsgesellschaft mbB  
 79100 Freiburg, Tel 0761 - 707 647 0  
 78628 Rottweil, Tel 0741 - 157 05  
 69117 Heidelberg, Tel 06221 - 433 265 5  
 www.faktorgruen.de

Landschaftsarchitekten bdla  
 Beratende Ingenieure

Projekt **Umweltbericht zum B-Plan DYN A5**


Planbezeichnung Externe Ausgleichsflächen Gemarkung Ettenheim

Maßstab 1:7.500	Plann. Karte 4	Datum 23.06.2017
-----------------	----------------	------------------

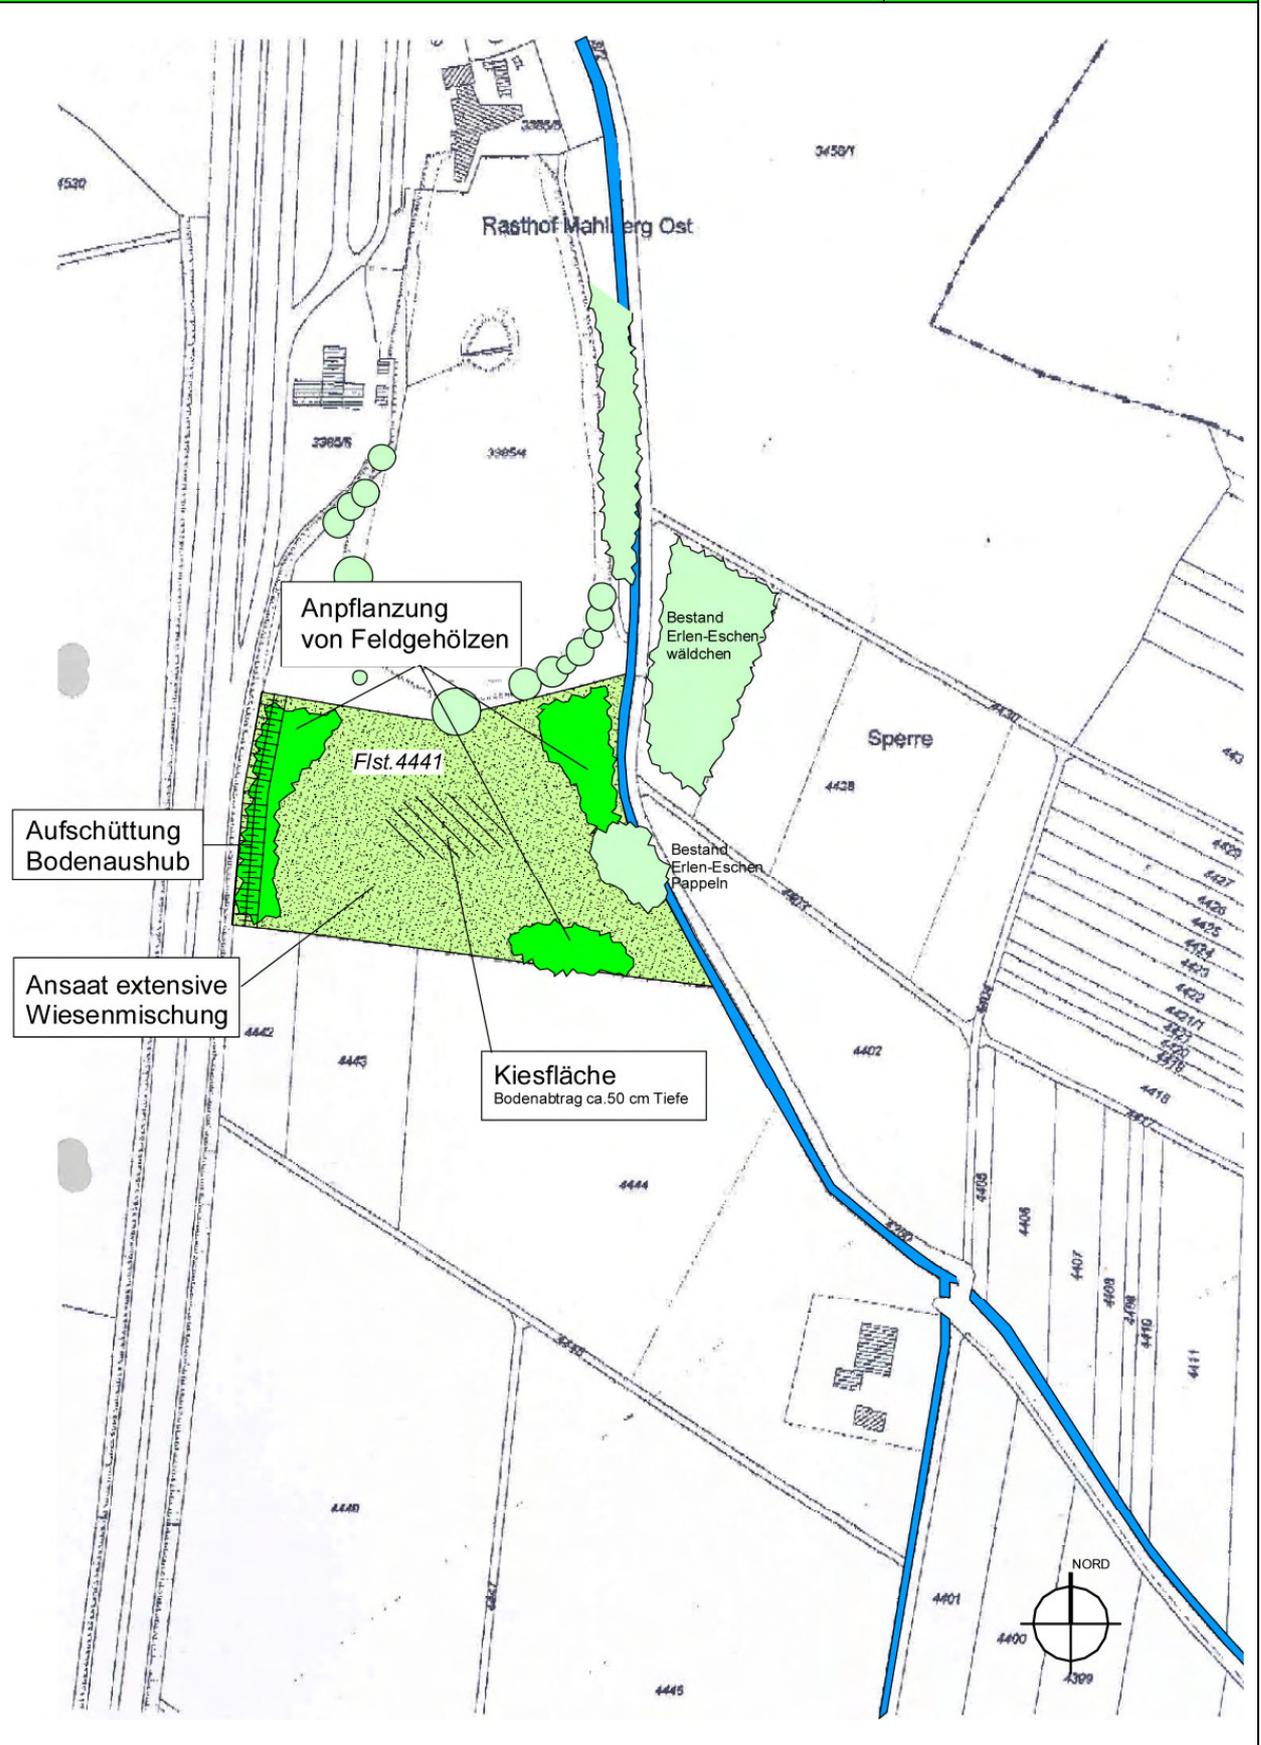



**Flugkarte  
BSK Ettenheim 2013  
Siatr. I / 8 , 12 , 13 und  
15 - 21**

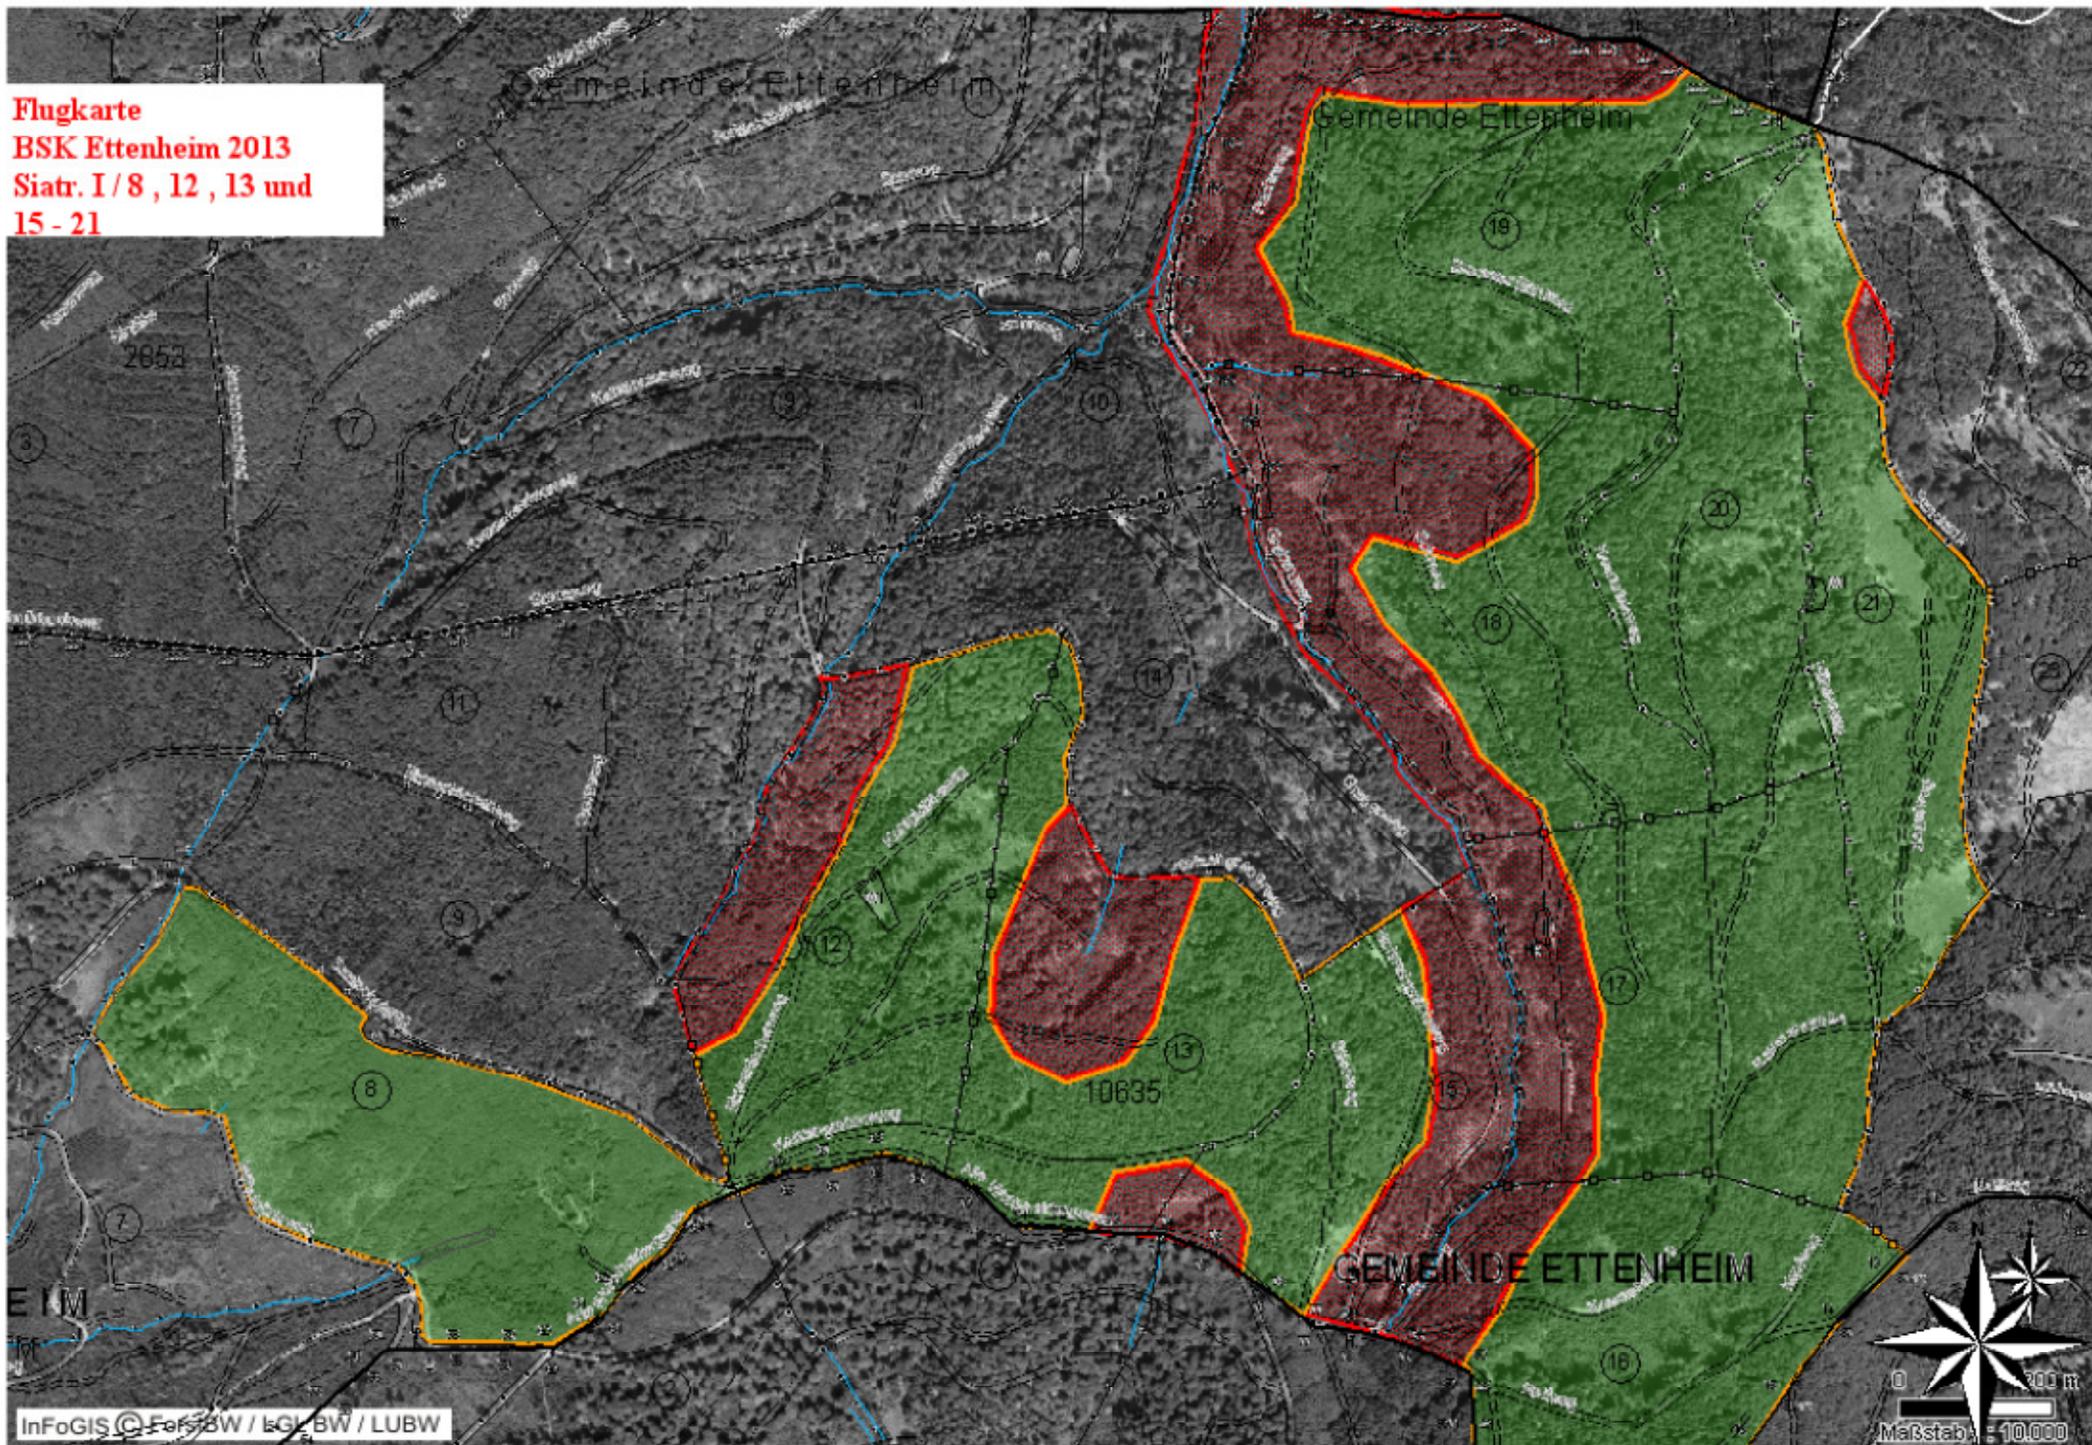

Flugkarte  
BSK Ettenheim 2013  
Siatr. I / 8 , 12 , 13 und  
15 - 21

