


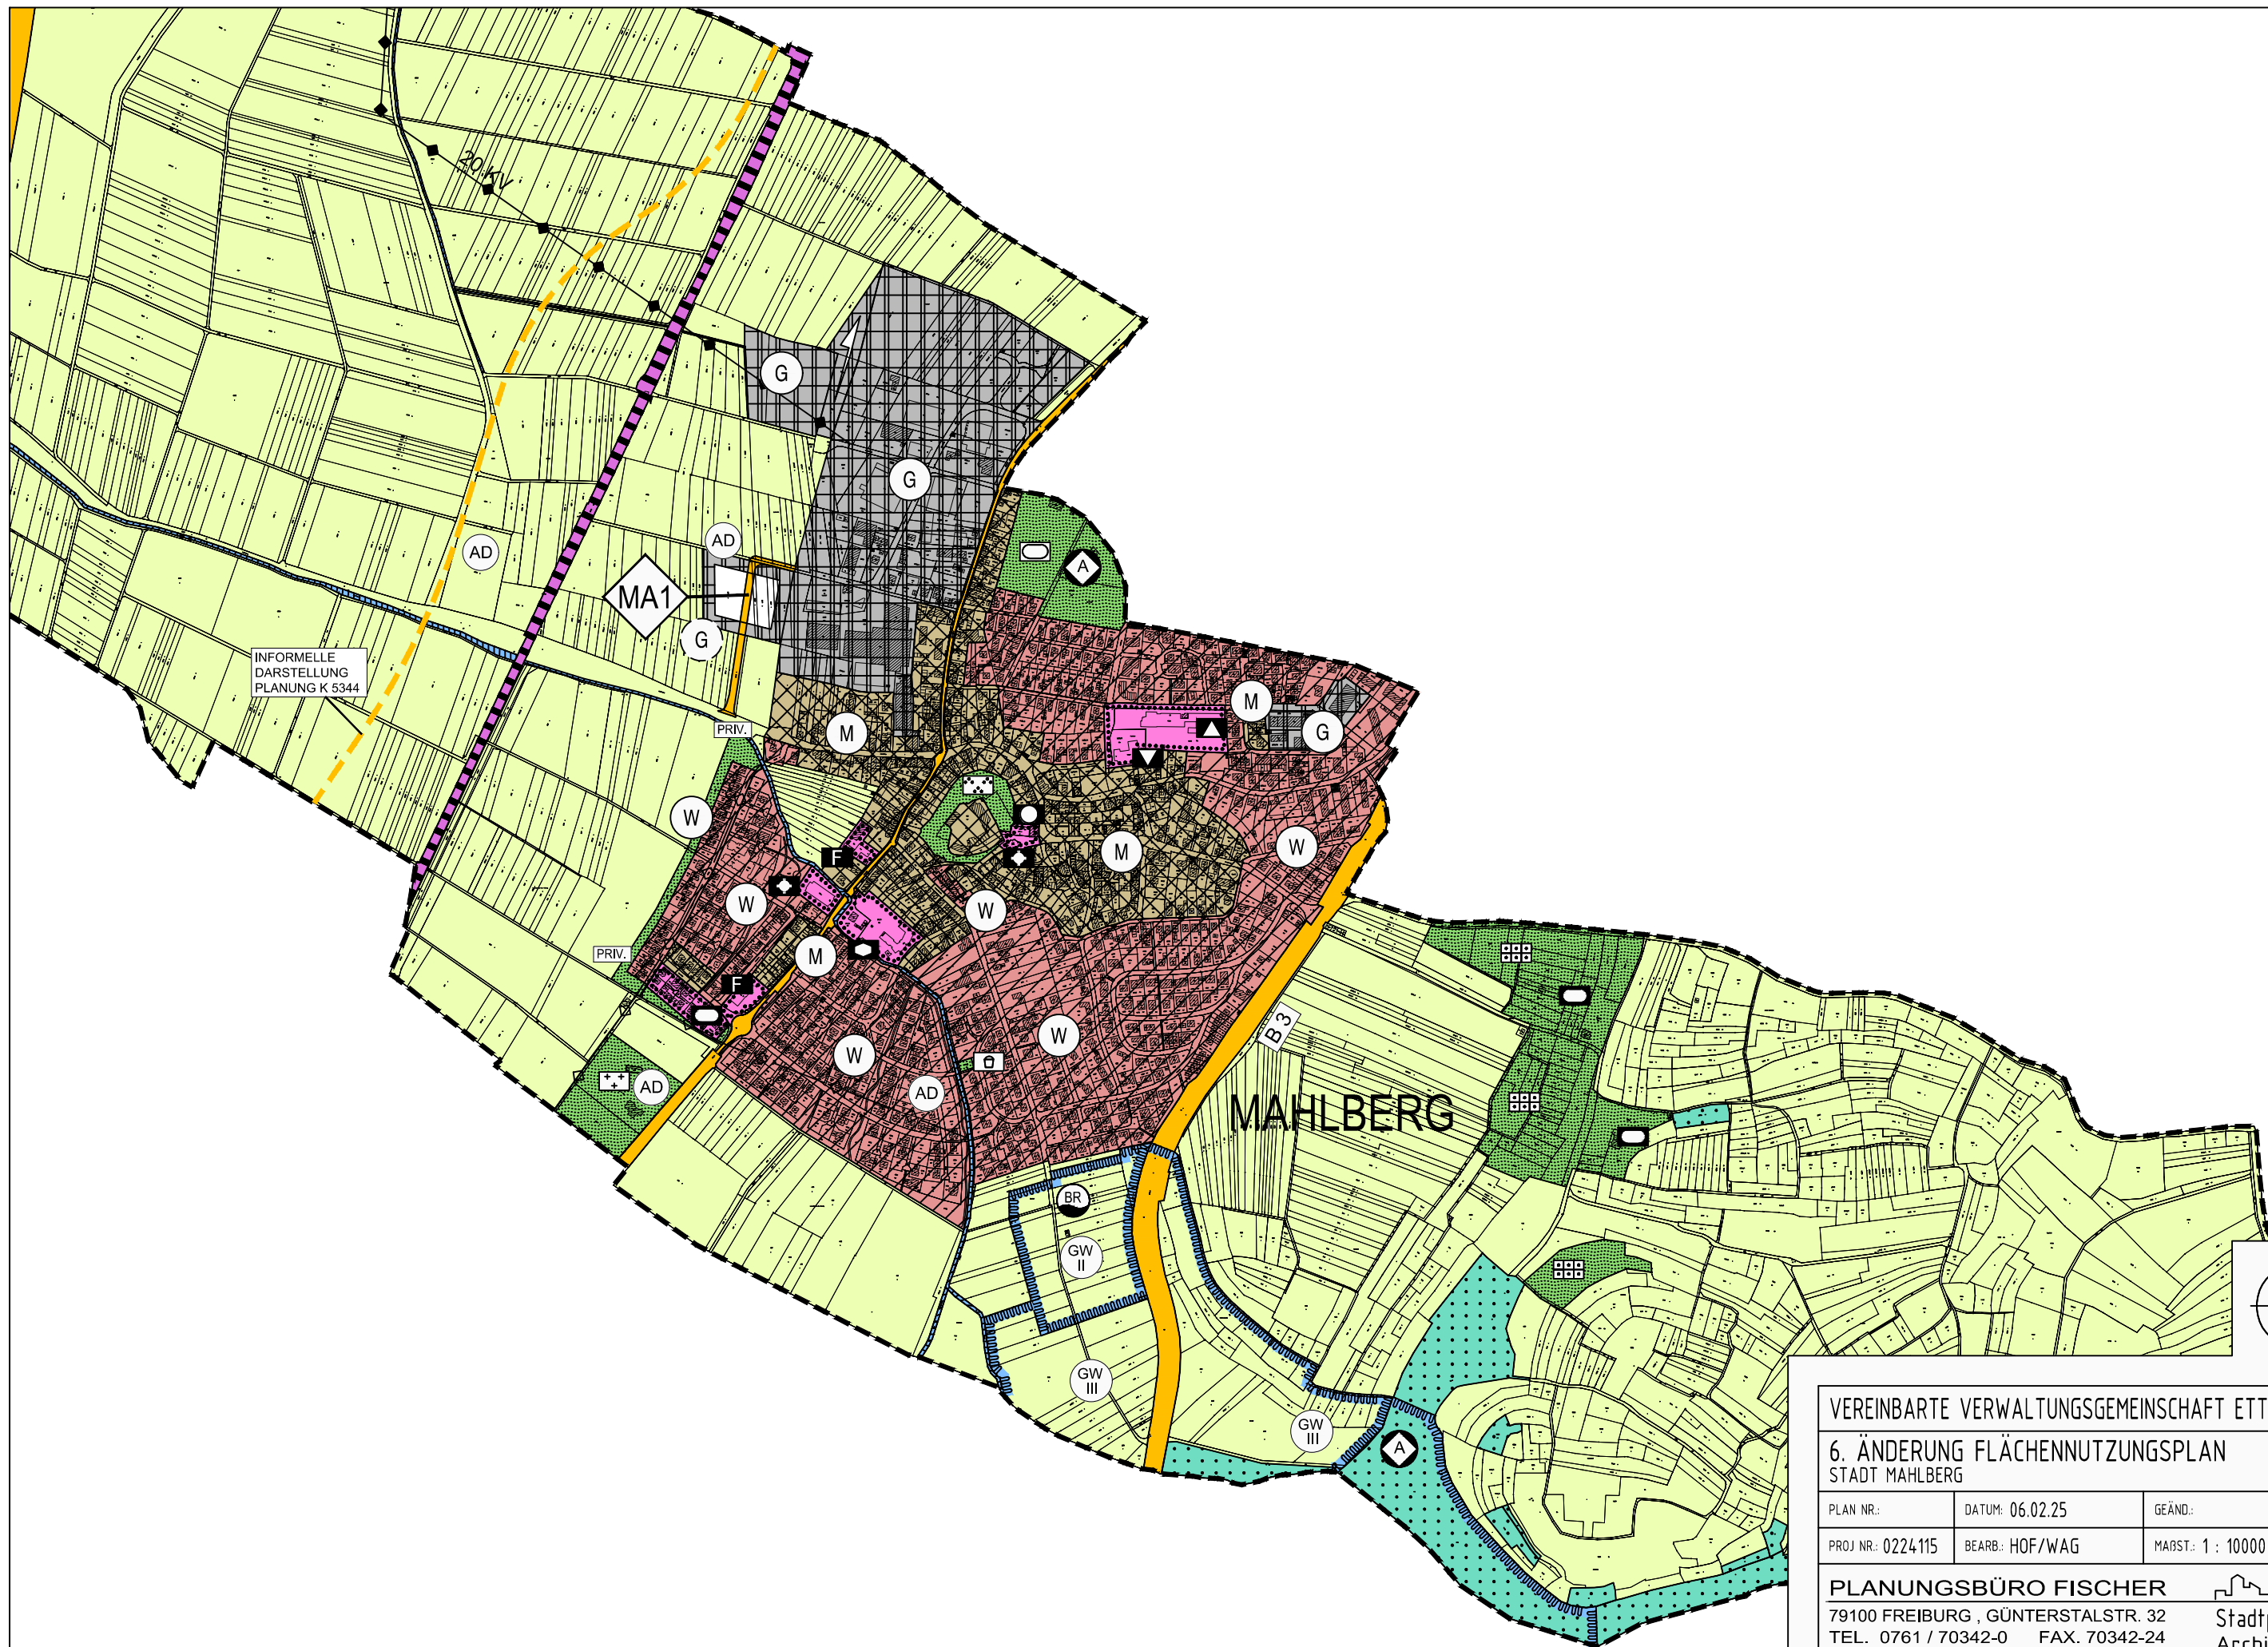


INFORMELLE
DARSTELLUNG
PLANUNG K 5344

VEREINBARE VERWALTUNGSGEMEINSCHAFT ETTENHEIM

6. ÄNDERUNG FLÄCHENNUTZUNGSPLAN
STADT MAHLBERG

PLAN NR.:	DATUM: 06.02.25	GEÄND.:
PROJ NR.: 0224115	BEARB.: HOF/WAG	MAßST.: 1 : 10000

PLANUNGSBÜRO FISCHER
79100 FREIBURG, GÜNTERSTALSTR. 32
TEL. 0761 / 70342-0 FAX. 70342-24
email info@planungsbuero-fischer.de

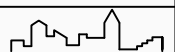
Stadtplanung
Architektur
Landschaftsplanung